



ΕΦΗΜΕΡΙΣ ΤΗΣ ΚΥΒΕΡΝΗΣΕΩΣ

ΤΗΣ ΕΛΛΗΝΙΚΗΣ ΔΗΜΟΚΡΑΤΙΑΣ

ΤΕΥΧΟΣ ΤΕΤΑΡΤΟ **Αρ. Φύλλου 1090**

14 Οκτωβρίου 2003

ΠΕΡΙΕΧΟΜΕΝΑ

ΑΠΟΦΑΣΕΙΣ

ΑΠΟΦΑΣΕΙΣ

Αριθ. 5450 (1)

Επικύρωση καθορισμού οριογραμμών ρέματος στην περιοχή του Ν.751 του Δήμου Πανοράματος Ν. Θεσσαλονίκης.

Ο ΓΕΝΙΚΟΣ ΓΡΑΜΜΑΤΕΑΣ ΠΕΡΙΦΕΡΕΙΑΣ
ΚΕΝΤΡΙΚΗΣ ΜΑΚΕΔΟΝΙΑΣ

Έχοντας υπόψη :

1) Τις διατάξεις του άρθρου 5 του Ν. 3 010/23.4.2002 "Εναρμόνιση του Ν. 1650/1986 με τις οδηγίες 97/11 Ε.Ε. και 96/61 Ε.Ε., διαδικασία οριοθέτησης και ρυθμίσεις θεμάτων για τα υδατορέματα και άλλες διατάξεις" (ΦΕΚ 91Α/25.4.2002).

2) Τις διατάξεις του Ν. 2503/1997 "Διοίκηση, οργάνωση της Περιφέρειας, ρύθμιση θεμάτων για την τοπική αυτοδιοίκηση και άλλες διατάξεις" (ΦΕΚ 107 Α/1997).

3) Τις διατάξεις του άρθρου 29Α του Ν. 1558/1985 "Κυβέρνηση και Κυβερνητικά όργανα" (ΦΕΚ 137Α/1985) που προστέθηκε με το άρθρο 27 του Ν. 2081/1992 (ΦΕΚ 154 Α/1992 και αντικαταστάθηκε με την παράγραφο 2α του άρθρου 1 του Ν. 2469/1997 (ΦΕΚ 38Α/1997).

4) Τις διατάξεις του άρθρου 10 του Ν. 3044/2002 (ΦΕΚ 197Α/27.8.2002) για την "Άσκηση αρμοδιοτήτων του Πολεοδομικού Σχεδιασμού".

5) Την με αρ. 07/6894/22.8.2003 απόφαση Προϊσταμένου ΔΤΥΝΑΘ καθορισμού οριογραμμών του ρέματος.

6) Την 212/2003 απόφαση Δημ. Συμβουλίου.

7) Την 4866/10.9.2003 απόφαση της Δνσης Δημοσίων Έργων, τμήμα Υδραυλικών μελετών έγκρισης της υδρολογικής - υδραυλικής μελέτης του προς καθορισμό των οριογραμμών ρέματος, αποφασίζουμε:


Επικυρώνεται ο καθορισμός των οριογραμμών του ρέματος στην περιοχή του Ν. 751 Δήμου Πανοράματος Ν. Θεσ/νίκης, όπως αυτές σημειώνονται, σαν πολυγωνομετρικές γραμμές με στοιχεία κορυφών Τ1 - Τ2 - ... Τ21 - Τ22 και Πίνακα συντεταγμένων, στα συνημμένα Τοπογραφικά διαγράμματα κλίμακας 1:500 που συνοδεύουν την παρούσα απόφαση και αποτελούν αναπόσπαστο μέρος αυτής.


Η ισχύς της απόφασης αυτής αρχίζει από τη δημοσίευσή της στην Εφημερίδα της Κυβερνήσεως.

Η απόφαση αυτή να δημοσιευθεί στην Εφημερίδα της Κυβερνήσεως μαζί με το Τοπογραφικό διάγραμμα κλίμακας και τον Πίνακα Συντεταγμένων των κορυφών του ρέματος που τη συνοδεύουν.

Θεσσαλονίκη, 15 Σεπτεμβρίου 2003

Ο Γενικός Γραμματέας Περιφέρειας
ΗΛΙΑΣ ΛΙΑΚΟΠΟΥΛΟΣ

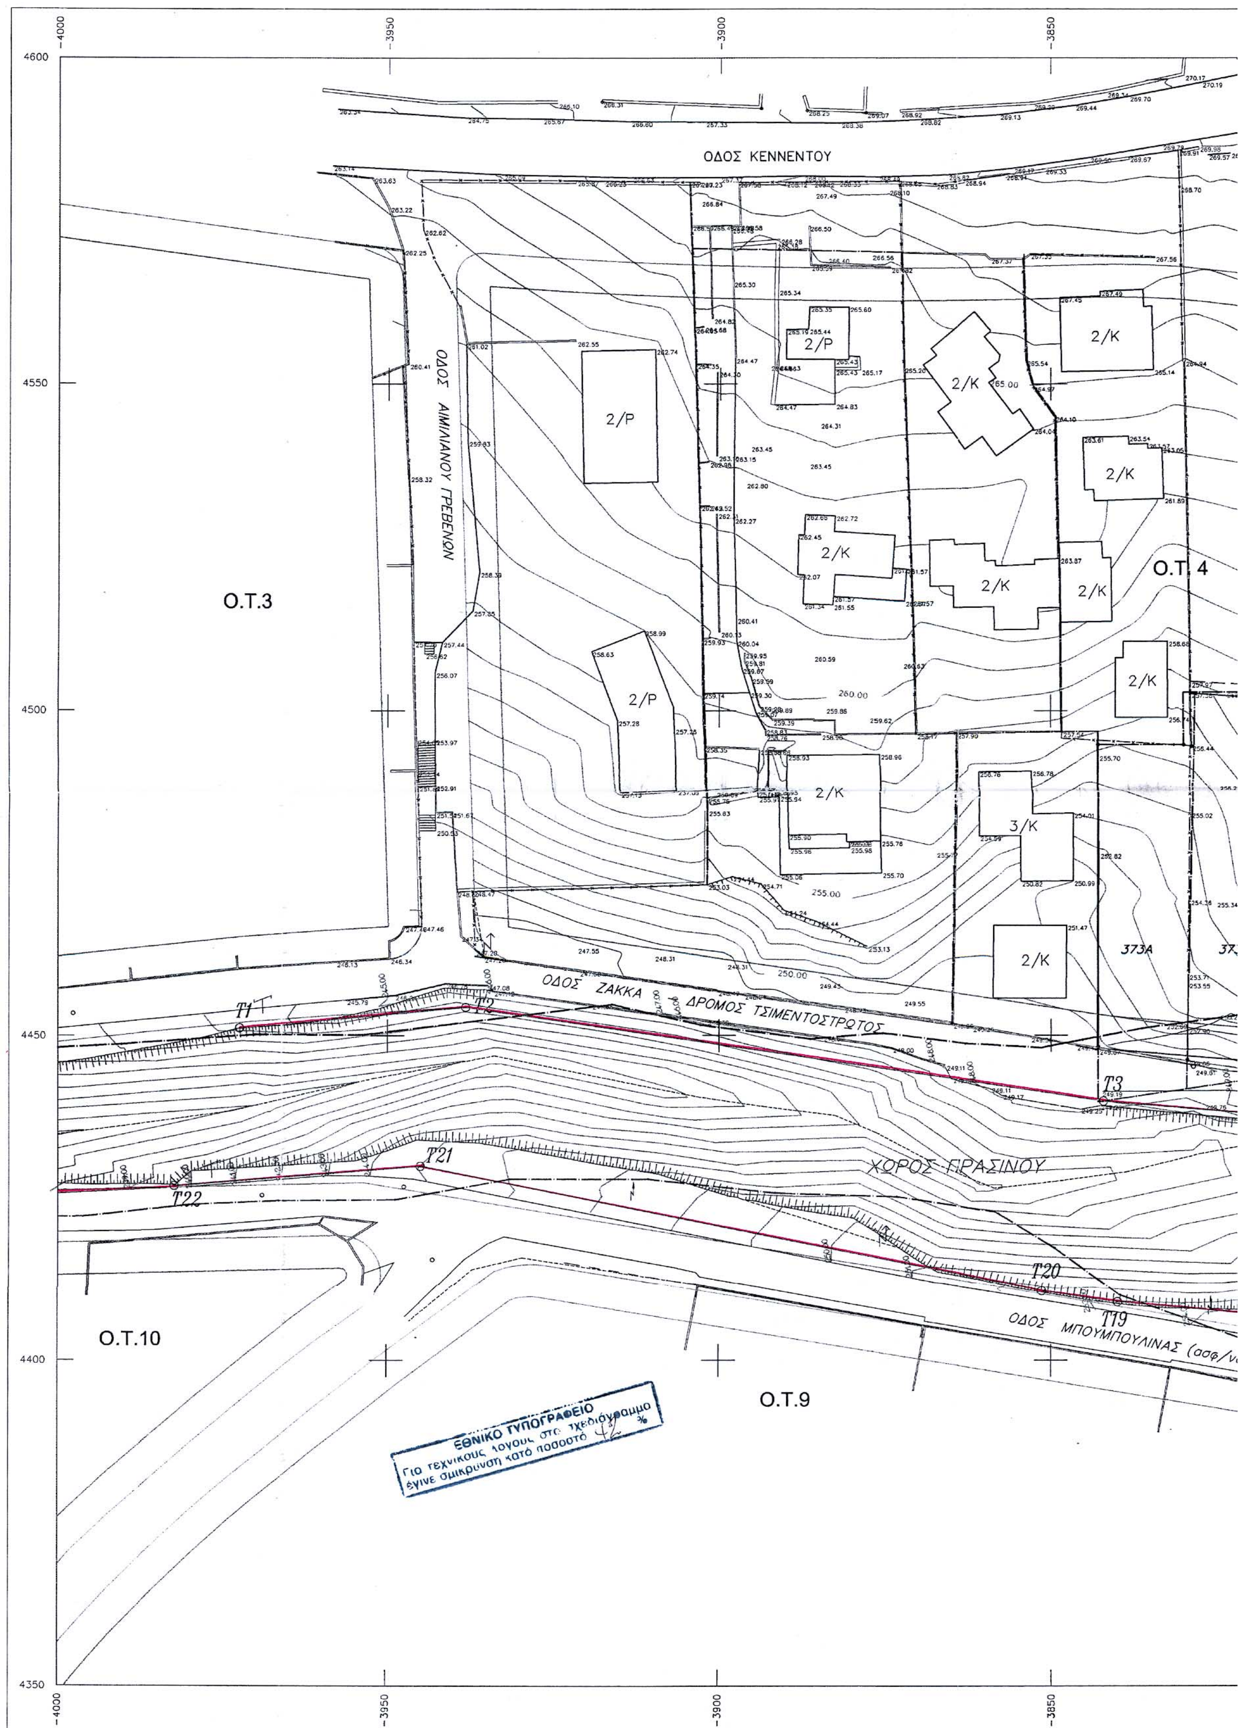
ΟΔΟΣ ΚΕΝΝΕΝΤΟΥ
ΟΔΟΣ ΑΙΜΙΛΙΑΝΟΥ ΓΡΕΒΕΝΩΝ
Ο.Τ.3
Ο.Τ. 4
Ο.Τ.10
Ο.Τ.9
ΟΔΟΣ ΖΑΚΚΑ ΔΡΟΜΟΣ ΤΣΙΜΕΝΤΟΣΤΡΩΤΟΣ
ΧΩΡΟΣ ΠΡΑΣΙΝΟΥ
ΟΔΟΣ ΜΠΟΥΜΠΟΥΛΙΝΑΣ
T1
T2
T3
T19
T20
T21
T22
373Α
ΕΘΝΙΚΟ ΤΥΠΟΓΡΑΦΕΙΟ
Για τεχνικούς λόγους στο σχεδιάγραμμα έγινε σμίκρυνση κατά ποσοστό

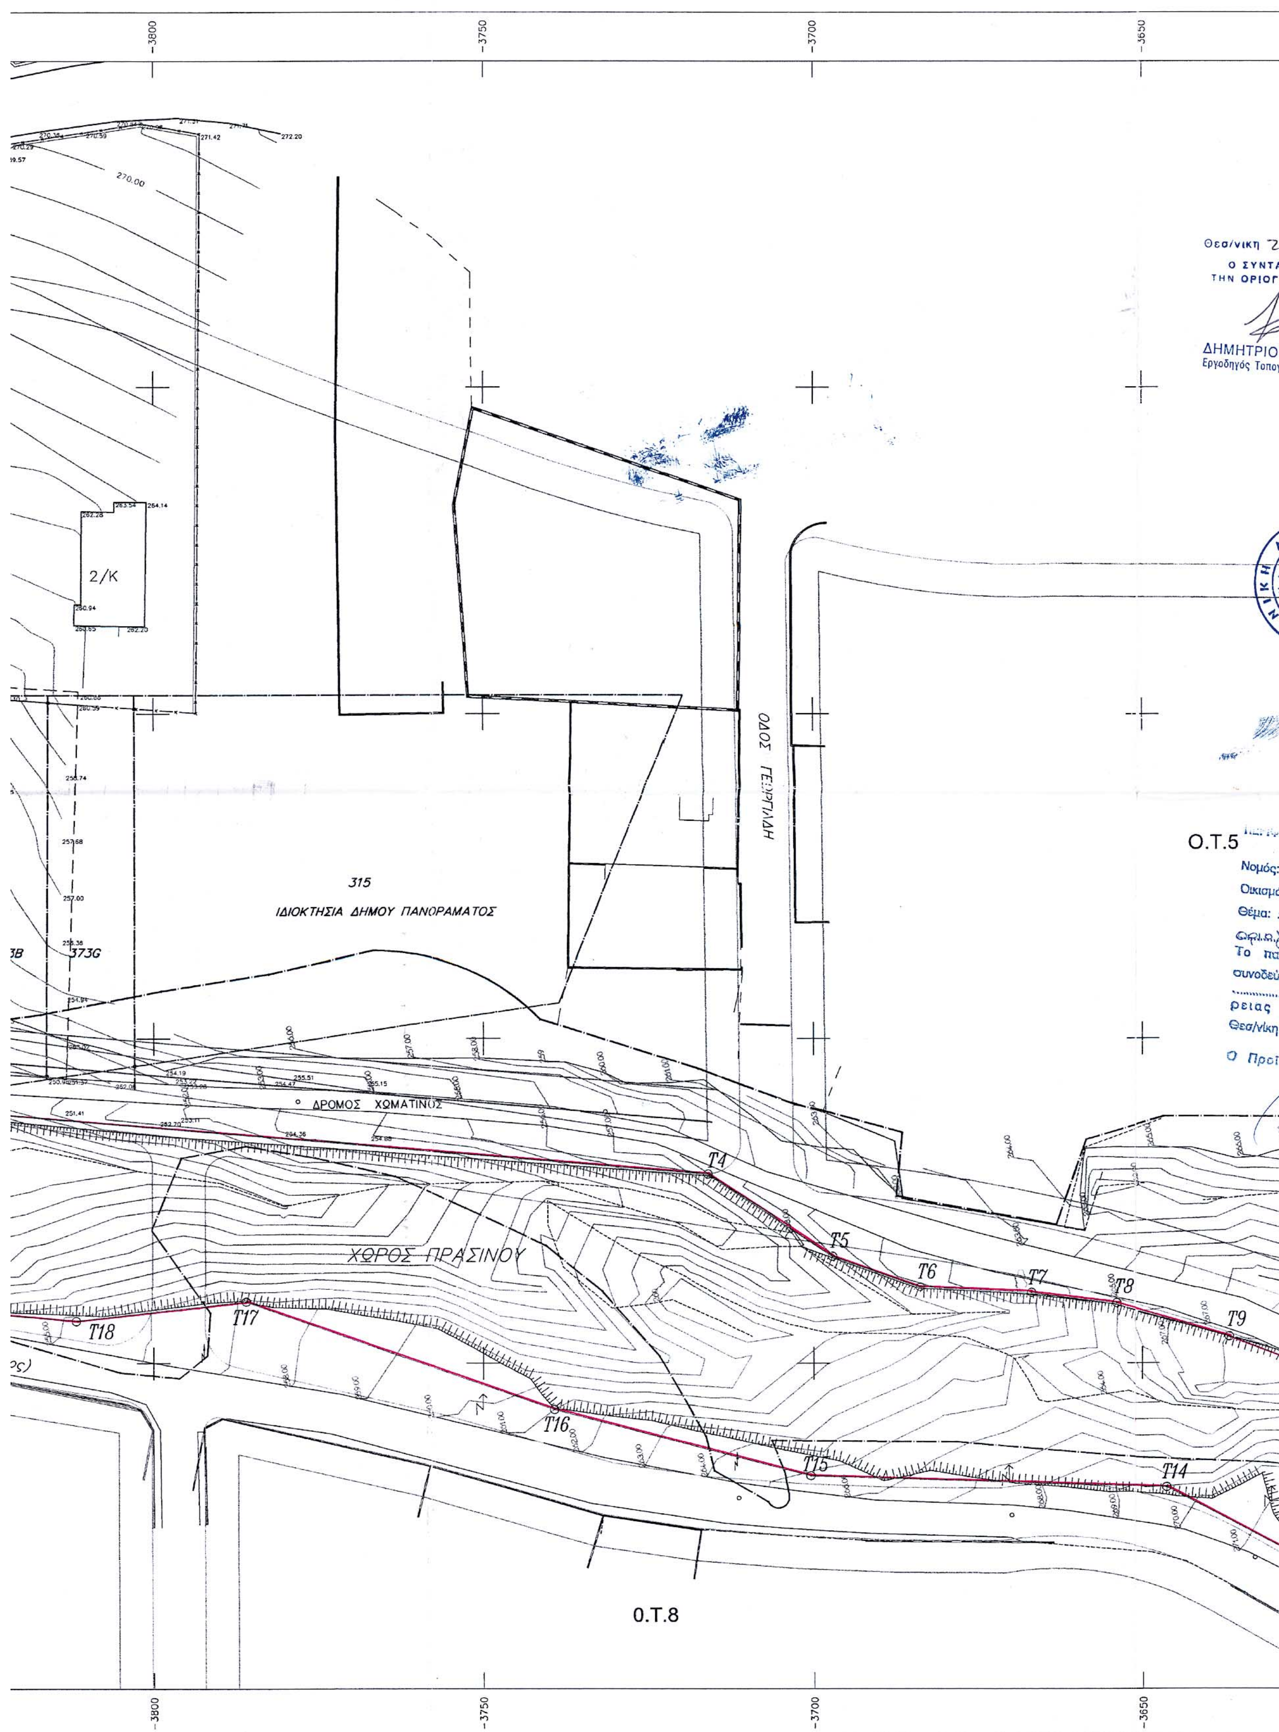

ΟΔΟΣ ΓΕΩΡΓΙΑΔΗ
315
ΙΔΙΟΚΤΗΣΙΑ ΔΗΜΟΥ ΠΑΝΟΡΑΜΑΤΟΣ
2/Κ
373G
ΔΡΟΜΟΣ ΧΩΜΑΤΙΝΟΣ
ΧΩΡΟΣ ΠΡΑΣΙΝΟΥ
O.T.5
0.T.8
T4
T5
T6
T7
T8
T9
T14
T15
T16
T17
T18



Φ = 40 33
Λ = -0 39

ΚΑΘΟΡΙΣΜΟΣ ΟΡΙΟΓΡΑΜΜΗΣ ΡΕΜΜΑΤΟΣ
Καθορίζεται η οριογραμμή του ρέματος όπως ορίζεται με τα στοιχεία ... και σημειώνεται με κόκκινο χρώμα.

Θεσ/νίκη 22/8/2003
ΘΕΩΡΗΘΗΚΕ
Ο προϊστάμενος
Τμ. Οικοπεδικών Χώρων και Απαλλοτριώσεων, ΥΔΡ. ΕΡΓΩΝ
ΝΙΚΟΛΑΟΣ ΡΟΙΔΗΣ

ΝΟΜΑΡΧ. ΑΥΤΟΔ. ΘΕΣ/ΝΙΚΗΣ
Δ/ΝΣΗ ΤΕΧΝΙΚΩΝ ΥΠΗΡΕΣΙΩΝ
ΕΓΚΡΙΝΕΤΑΙ
Σύμφωνα με την 07/6894/03 απόφασή μας.
Θεσ/νίκη 22-8-03
Ο ΠΡΟΙΣΤΑΜΕΝΟΣ Δ.Τ.Υ.Ν.Α.Θ.
Εύελπις Φιρτινίδης
Διευθυντής

ΕΛΛΗΝΙΚΗ ΔΗΜΟΚΡΑΤΙΑ
ΠΕΡΙΦΕΡΕΙΑ ΚΕΝΤΡΙΚΗΣ ΜΑΚΕΔΟΝΙΑΣ
ΓΕΝΙΚΗ ΔΙΕΥΘΥΝΣΗ ΠΕΡΙΦΕΡΕΙΑΣ
ΔΙΕΥΘΥΝΣΗ ΔΗΜΟΣΙΩΝ ΕΡΓΩΝ
ΤΜΗΜΑ ΥΔΡ. ΕΡΓΩΝ
Από υδρολογική - υδραυλική άποψη ανταποκρίνεται στις απαιτήσεις του Ν. 880/79 όπως τροπ. με το Ν. 3010/02
Θεσσαλονίκη, 10/9/2003
Ο Μηχ/κός Δ.Δ.Ε.
Ο Προϊστάμενος Τμ. Υδρ. Έργων
Ιωάννης Χατζημηνιάδης
Πολ. Μηχ/κός με Α'β

ΠΕΡΙΦΕΡΕΙΑ ΚΕΝΤΡΙΚΗΣ ΜΑΚΕΔΟΝΙΑΣ
ΔΙ.ΠΕ.ΧΩ.
Νομός: ΘΕΣ/ΝΙΚΗΣ
Δήμος: ΠΑΝΟΡΑΜΑ/Ν. 751
Θέμα: Επικαιροποίηση καθορισμού οριογραμμών ρέματος
Το παρόν τοπογραφικό διάγραμμα συνοδεύει την υπ' αριθ. 5450/... απόφαση Γεν. Γραμ. Περιφέρειας Κεντρικής Μακεδονίας.
ΘΕΩΡΗΘΗΚΕ
Ο Προϊστάμενος ΔΙ.ΠΕ.ΧΩ. Κ.Μ.

T10 T11 T12 T13

ΟΝΟΜΑ	X	Y
T1	-3972.27	4451.20
T2	-3938.25	4454.36
T3	-3842.03	4439.96
T4	-3716.02	4429.19
T5	-3697.18	4416.59
T6	-3683.87	4411.81
T7	-3667.10	4410.92
T8	-3654.12	4409.30
T9	-3636.85	4404.14
T10	-3616.75	4396.38
T11	-3608.50	4392.54
T12	-3583.18	4378.09
T13	-3592.70	4352.56
T14	-3646.34	4380.94
T15	-3700.47	4382.70
T16	-3739.23	4392.90
T17	-3785.96	4409.49
T18	-3811.65	4406.51
T19	-3839.89	4409.04
T20	-3851.35	4410.75
T21	-3945.03	4429.97
T22	-3982.32	4426.93

Caption: ΠΙΝΑΚΑΣ ΣΥΝΤΕΤΑΓΜΕΝΩΝ ΚΟΡΥΦΩΝ ΟΡΙΟΓΡΑΜΜΗΣ

ΔΗΜΟΣ ΠΑΝΟΡΑΜΑΤΟΣ ΘΕΣΣΑΛΟΝΙΚΗΣ

ΚΑΘΟΡΙΣΜΟΣ ΟΡΙΟΓΡΑΜΜΩΝ ΡΕΜΑΤΟΣ ΜΕΤΑΞΥ ΤΩΝ Ο.Τ.4-5 ΚΑΙ Ο.Τ.8-9 ΣΤΟ ΝΕΟ ΠΑΝΟΡΑΜΑ

ΜΕΛΕΤΗΤΗΣ:
ΓΕΩΡΓΙΟΣ ΜΑΥΡΙΚΑΣ
ΑΓΡΟΝΟΜΟΣ ΤΟΠΟΓΡΑΦΟΣ ΜΗΧΑΝΙΚΟΣ
ΧΑΛΚΙΔΙΚΗΣ 74
542 48 ΘΕΣΣΑΛΟΝΙΚΗ
ΤΗΛ.2310863184,2310826861,6944365692
FAX.2310888414
EMAIL : gmarr@tee.gr

ΓΕΩΡΓΙΟΣ Κ. ΜΑΥΡΙΚΑΣ
ΑΓΡΟΝΟΜΟΣ ΤΟΠΟΓΡΑΦΟΣ ΜΗΧΑΝΙΚΟΣ
ΠΟΛΥΤΕΧΝΙΚΗΣ ΣΧΟΛΗΣ Α.Π.Θ.
ΜΕΛΟΣ Τ.Ε.Ε. ΑΡ. ΜΗΤΡ. 41593
ΧΑΛΚΙΔΙΚΗΣ 74 - 54248 ΘΕΣ/ΝΙΚΗ
ΤΗΛ. 863.184 - 826.861

ΘΕΜΑ ΣΧΕΔΙΟΥ : Οριζοντιογραφια — ΚΛΙΜΑΚΑ : 1:500

ΧΡΟΝΟΣ ΜΕΛΕΤΗΣ : Ιουνιος 2003

ΘΕΣΣΑΛΟΝΙΚΗ...............	ΘΕΣΣΑΛΟΝΙΚΗ...............	ΝΟΜΑΡΧΙΑΚΗ ΑΥΤΟΔΙΟΙΚΗΣΗ ΘΕΣ/ΝΙΚΗΣ Δ/ΝΣΗ ΤΕΧΝΙΚΩΝ ΥΠΗΡΕΣΙΩΝ
Ο ΣΥΝΤΑΞΑΣ ΤΗΝ ΟΡΙΟΓΡΑΜΜΗ	ΘΕΩΡΗΘΗΚΕ Ο ΠΡΟΙΣΤΑΜΕΝΟΣ ΤΜΗΜΑΤΟΣ ΟΙΚΟΠΕΔΙΚΩΝ ΧΩΡΩΝ ΚΑΙ ΑΠΑΛΛΟΤΡΙΩΣΕΩΝ ΝΙΚΟΛΑΟΣ ΡΟΙΔΗΣ ΑΓΡΟΝΟΜΟΣ ΤΟΠΟΓΡΑΦΟΣ ΜΗΧ. ΜΕ Α'Β.	ΕΓΚΡΙΝΕΤΑΙ Συμφωνα με την .... αποφαση μας. ΘΕΣΣΑΛΟΝΙΚΗ .... Ο ΠΡΟΙΣΤΑΜΕΝΟΣ Δ.Τ.Υ.Ν.Α.Θ.

Αριθ. 8399/11/03 (2)

Αναστολή έκδοσης οικοδομικών αδειών στο Ο.Τ. 387 του εγκεκριμένου ρυμοτομικού σχεδίου Δήμου Ζωγράφου για ένα (1) χρόνο.

Ο ΝΟΜΑΡΧΗΣ ΑΘΗΝΩΝ

Έχοντας υπ' όψη:

1. Τις διατάξεις του άρ.8 του Ν.Δ/τος της 17.7.23.

2. Τις διατάξεις του Ν. 1577/85 (ΦΕΚ 240Α) και ειδικότερα του άρθρου 34.

3. Τις διατάξεις του κώδικα Βασικής Πολεοδομικής Νομοθεσίας (ΦΕΚ 580 Δ΄/99) και ειδικότερα τα άρθρα 152 παρ. 6, 154, 160 και 161.

4. Τις διατάξεις των ιδρυτικών νόμων της Νομαρχιακής αυτοδιοίκησης: Ν. 2218/94(ΦΕΚ 90Α/94) και Ν. 2240/94 (ΦΕΚ 153 Α΄/94).

5. Τις διατάξεις του Π.Δ/τος 30/96 (ΦΕΚ 21Α/96) "Κώδικας Νομαρχιακής Αυτοδιοίκησης", όπως τροποποιήθηκε και ισχύει σήμερα.

6. Τις διατάξεις του αρ.29Α του Ν. 1558/85 όπως προστέθηκε με το άρ. 27 του Ν. 2081/92 (ΦΕΚ 154Α) και το γεγονός ότι από τις διατάξεις της παρούσας απόφασης δεν προκαλείται δαπάνη σε βάρος του προϋπολογισμού του Δήμου.

7. Τις διατάξεις του άρθρου 29 του Ν.2831/2000 (ΦΕΚ 140 Α') όπως αντικαταστάθηκαν από το άρθρο 10 του Ν.3044/26.8.2002 (ΦΕΚ 197Α).

8. Τον ισχύοντα οργανισμό Εσωτερικής Οργάνωσης και Λειτουργίας των Υπηρεσιών της Νομαρχιακής Αυτοδιοίκησης Αθηνών - Πειραιώς Νομαρχίας Αθηνών (ΦΕΚ 1262 Β΄/31.12.97).

9. Τη συγκρότηση των Σ.Χ.Ο.Π. των Δ/νσεων Πολεοδομίας με την 34/30.5.2002 απόφαση Νομαρχιακού Συμβουλίου Αθηνών.

10. Τα εγκριτικά Δ/γματα Ρυμοτομίας του Δήμου Ζωγράφου 12.10.78 (ΦΕΚ 658Δ/9.12.78 τροπ. Ρ.Σ.).

11. Την με αρ. 10 της 6ης Συνεδρίασης στις 12.9.2003 γνωμοδότηση του ΣΧΟΠ του Νομαρχιακού Τομέα Κεντρικής Αθήνας.

12. Τα νόμιμα δικαιολογητικά που περιέχονται στο φάκελο, αποφασίζουμε:

1. Εγκρίνεται η αναστολή έκδοσης οικοδομικών αδειών στο Ο.Τ. 387 του εγκεκριμένου ρυμοτομικού σχεδίου του Δήμου Ζωγράφου όπως φαίνεται με στοιχεία 1-2-3-4-5-6-1 στο τοπογραφικό διάγραμμα 1:500 που συνοδεύει την απόφαση αυτή και δημοσιεύεται μαζί της για ένα (1) χρόνο.

2. Η ισχύς της παρούσας απόφασης αρχίζει από την ημερομηνία δημοσίευσής της στην εφημερίδα της Κυβερνήσεως.

Επιτρέπεται η υποβολή προσφυγής στον Γενικό Γραμματέα Περιφέρειας, μόνο για παράβαση Νόμου σύμφωνα με τις διατάξεις του άρθρου 69 του Π.Δ. 30/96 (ΦΕΚ 21Α/96) όπως τροποποιήθηκε και ισχύει σε προθεσμία 30 ημερών από τη δημοσίευση της στην Εφημερίδα της Κυβερνήσεως.

Η απόφαση αυτή να δημοσιευθεί στην Εφημερίδα της Κυβερνήσεως.

Αθήνα, 1 Οκτωβρίου 2003

Ο Νομάρχης

Ι. ΣΓΟΥΡΟΣ

ΟΡΟΙ ΔΟΜΗΣΗΣ

ΔΗΜΟΣ ΖΩΓΡΑΦΟΥ 0.Τ. 387
Δ/γμα Ρυμοτομικού Σχεδίου 12-10-78/Φ.Ε.Κ. 658Δ'/9-12-1978 (τροπ. Ρ.Σ.)
Ελάχιστα όρια αρτιότητας (Δ/γμα 28-7-51/Φ.Ε.Κ. 225/12-8-51)
Ελάχιστο εμβαδό 250,00μ
Ελάχιστο πρόσωπο 10,00μ

Παρέκλιση προ 12-8-51
Ελάχιστο εμβαδό 112,50μ
Ελάχιστο πρόσωπο 6,00μ

Συντελεστής δόμησης 3,00
Κάλυψη-ύψος κατά Γ.Ο.Κ./85 όπως τροποποιήθηκε με το Ν.2831/2000
Ζώνη Γκαράζ Γ
Χρήσεις Γενική κατοικία

ΥΠΟΜΝΗΜΑ

Α. 1-2-3-4-5-6-1 : Χώρος προτεινόμενος για αναστολή έκδοσης οικοδομικών αδειών.

Β. ΠΙΝΑΚΑΣ ΙΔΙΟΚΤΗΣΙΩΝ

Α-Β-Γ-Δ-Ε-Ζ-Η-Θ-Ι-Κ-Λ-Μ-Ν-Ξ-Ο-Π-Ρ-Σ-Τ-Υ-Φ-Χ-Ψ-Ω-Α : Ιδιοκτησία Αθηνάς & Elder Ζωγραφου.
Γ-Δ-Ε-7-Γ : Ιδιοκτησία Ολυμπίας & Αλεξίας - Ελίζαμπεθ - Τζόαν Ζωγράφου.
1-7-Ε-Ζ-1 : Ιδιοκτησία Δήμου Ζωγράφου.

ΕΛΛΗΝΙΚΗ ΔΗΜΟΚΡΑΤΙΑ
ΠΕΡΙΦΕΡΕΙΑ ΑΤΤΙΚΗΣ
ΔΗΜΟΣ ΖΩΓΡΑΦΟΥ

Δ/ΝΣΗ ΠΟΛΕΟΔΟΜΙΑΣ

ΕΡΓΟ	ΑΝΑΣΤΟΛΗ ΕΚΔΟΣΗΣ ΟΙΚΟΔΟΜΙΚΩΝ ΑΔΕΙΩΝ
ΘΕΣΗ	Ο.Τ. 387 ΔΗΜΟΥ ΖΩΓΡΑΦΟΥ ΑΤΤΙΚΗΣ
ΘΕΜΑ ΣΧΕΔΙΟΥ: ΤΟΠΟΓΡΑΦΙΚΟ ΔΙΑΓΡΑΜΜΑ	ΑΡ. ΣΧΕΔΙΟΥ / ΚΛΙΜΑΚΑ 1/500
ΧΡΟΝΟΣ ΜΕΛΕΤΗΣ	ΑΠΡΙΛΙΟΣ 2003

Ο Δ/ΝΤΗΣ ΠΟΛΕΟΔΟΜΙΑΣ
ΑΝΑΣΤΑΣΟΠΟΥΛΟΣ ΦΩΤΗΣ
ΠΕ4

Ο ΔΗΜΑΡΧΟΣ
ΓΙΑΝΝΗΣ ΚΑΖΑΚΟΣ

Δ. ΠΙΑΓΚΟΥ
19-9-03

ΕΘΝΙΚΟ ΤΥΠΟΓΡΑΦΕΙΟ
Για τεχνικούς λόγους στο σχεδιάγραμμα έγινε σμίκρυνση κατά ποσοστό

Αριθ. 7219 (3)

Διόρθωση ασυμφωνίας στα Ο.Τ. 81 και 82 σχεδίου πόλεως Γυμνού Νομ. Ευβοίας.

Ο ΝΟΜΑΡΧΗΣ ΕΥΒΟΙΑΣ

Έχοντας υπ' όψη:

1. Τις διατάξεις του Ν. Δ/τος της 17.7.1923 "περί σχεδίων πόλεων, κωμών κ.λ.π.".

2. Τις διατάξεις του Π. Δ/τος της 18.10.1925 "περί τρόπου διορθώσεως ασυμφωνιών", όπως τροποποιήθηκε με το από 10.5.1958 Β.Δ/γμα.

3. Τις διατάξεις των Ν. 2218/94 και 2240/94 "περί Νομαρχιακής Αυτοδιοίκησης", όπως μεταγενέστερα τροποποιήθηκαν και συμπληρώθηκαν.

4. Τις διατάξεις του Ν. 2081/92 (ΦΕΚ 154Α/10.9.92), λαμβάνοντας υπόψη:

1. Την 1487/11.5.93 απόφαση Νομάρχη Ευβοίας (ΦΕΚ 556/Δ΄/21.5.93) για έγκριση πολεοδομικής μελέτης οικισμού Γυμνού Ν. Ευβοίας.

2. Την από 7.3.2003 αίτηση Δημ. Σταματούκου.

3. Το 1759/23.4.2003 έγγραφο Δ/νσης ΧΟΠ Ν. Ευβοίας προς τον Δήμο Αμαρυνθίων.

4. Την 7102/2.9.2003 εισήγηση Δ/νσης ΧΟΠ προς το ΣΧΟΠ Ν. Ευβοίας.

5. Την γνωμοδότηση του ΣΧΟΠ Ν. Ευβοίας (πρακτικό 15/3.9.2003 θέμα 5ο).

6. Το γεγονός ότι μέχρι σήμερα δεν έχει αποσταλεί η απόφαση Δημοτικού Συμβουλίου Αμαρυνθίων, που ζητήθηκε.

7. Το γεγονός ότι με την παρούσα απόφαση δεν προκαλείται δαπάνη σε βάρος του κρατικού προϋπολογισμού ή του προϋπολογισμού Δήμου Αμαρυνθίων και Ν. Αυτοδιοίκησης Ευβοίας, αποφασίζουμε:

Διορθώνεται η διαπιστωθείσα ασυμφωνία στα Ο.Τ. 81 και 82 σχεδίου πόλεως Γυμνού με τον καθορισμό των οικοδομικών γραμμών, όπως φαίνεται στο συνημμένο τοπογραφικό διάγραμμα με κόκκινη γραμμή.

Η απόφαση αυτή να δημοσιευθεί στην Εφημερίδα της Κυβερνήσεως.

Χαλκίδα, 24 Σεπτεμβρίου 2003

Ο Νομάρχης
ΑΘΑΝΑΣΙΟΣ ΜΠΟΥΡΑΝΤΑΣ

ΝΟΜΑΡΧΙΑΚΗ ΑΥΤΟΔΙΟΙΚΗΣΗ ΕΥΒΟΙΑΣ
ΔΙΕΥΘΥΝΣΗ ΧΩΡΟΤΑΞΙΑΣ & ΠΕΡΙΒΑΛΛΟΝΤΟΣ
ΤΜΗΜΑ ΠΟΛΕΟΔΟΜΙΚΩΝ ΣΧΕΔΙΩΝ & ΚΑΝΟΝΩΝ

ΨΑΡΙΑΝΟΣ ΓΕΩΡΓΙΟΣ
ΠΟΛ. ΜΗΧΑΝΙΚΟΣ

ΤΕΧΝΙΚΟ ΓΡΑΦΕΙΟ
ΧΑΡΑΛΑΜΠΟΣ ΚΟΥΣΚΟΥΤΗΣ
ΧΑΛΚΙΔΑ - ΑΝΤ. ΔΟΥΝΑ 1 ΤΗΛ.: 21578

ΕΡΓΟΔΟΤΗΣ
ΔΗΜΗΤΡΙΟΣ ΣΤΑΜΑΤΟΥΚΟΣ

ΕΡΓΟ
ΤΟΠΟΓΡΑΦΙΚΟ ΔΙΑΓΡΑΜΜΑ
ΔΙΟΡΘΩΣΗΣ ΑΣΥΜΦΩΝΙΑΣ

ΕΘΝΙΚΟ ΤΥΠΟΓΡΑΦΕΙΟ
Για τεχνικούς λόγους, στο σχεδιάγραμμα έγινε σμίκρυνση κατά ποσοστό 33 %

ΘΕΣΗ
ΕΝΤΟΣ ΣΧΕΔΙΟΥ ΠΟΛΗΣ ΓΥΜΝΟΥ

ΘΕΜΑ ΣΧΕΔΙΟΥ
ΤΟΠΟΓΡΑΦΙΚΟ ΔΙΑΓΡΑΜΜΑ
ΚΑΘΟΡΙΣΜΟΣ
ΡΥΜΟΤΟΜΙΚΩΝ
ΓΡΑΜΜΩΝ

ΑΡΙΘΜΟΣ ΣΧΕΔΙΟΥ

ΚΛΙΜΑΚΑ 1:100

ΧΡΟΝΟΣ ΜΕΛΕΤΗΣ : ΟΚΤΩΒΡΙΟΣ 2002

ΥΠΟΓΡΑΦΗ

ΣΦΡΑΓΙΔΑ

ΧΑΡΑΛΑΜΠΟΣ ΑΘ. ΚΟΥΣΚΟΥΤΗΣ
ΠΤ. ΠΟΛΙΤΙΚΟΣ ΜΗΧΑΝΙΚΟΣ Τ.Ε
ΕΡΓΟΛΑΒΟΣ ΔΗΜΟΣΙΩΝ ΕΡΓΩΝ
ΑΦΜ 023472927 • ΔΟΥ ΧΑΛΚΙΔΑΣ
ΑΝΤ. ΔΟΥΝΑ 1-ΧΑΛΚΙΔΑ ☏21578

Ο.Τ. 82
Ο.Τ. 81
ΠΕΖΟΔΡΟΜΟΣ
ΔΗΜΗΤΡΙΟΣ ΣΤΑΜΑΤΟΥΚΟΣ
ΒΑΣΙΛΙΚΗ ΣΤΑΜΑΤΟΥΚΟΥ
ΑΡ. ΑΔΕΙΑΣ 1595/67
ΑΡ. ΑΔΕΙΑΣ 1554/77
ΚΛΗΡ. ΑΝΑΣΤ. ΣΤΑΜΑΤΟΥΚΟΥ
ΚΛΗΡ. ΒΑΣΙΛΕΙΟΥ ΑΓΓΕΛΑΚΗ
ΚΛΗΡ. ΑΝΑΣΤ. ΣΤΑΜΑΤΟΥΚΟΥ
2/Π
2/Π
2/Π
2/Π
1/Κ
1/Λ
1 2 3 4 5 6 7 2' 3' 5' 6'